
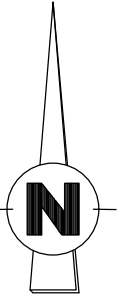


RUE PECLET

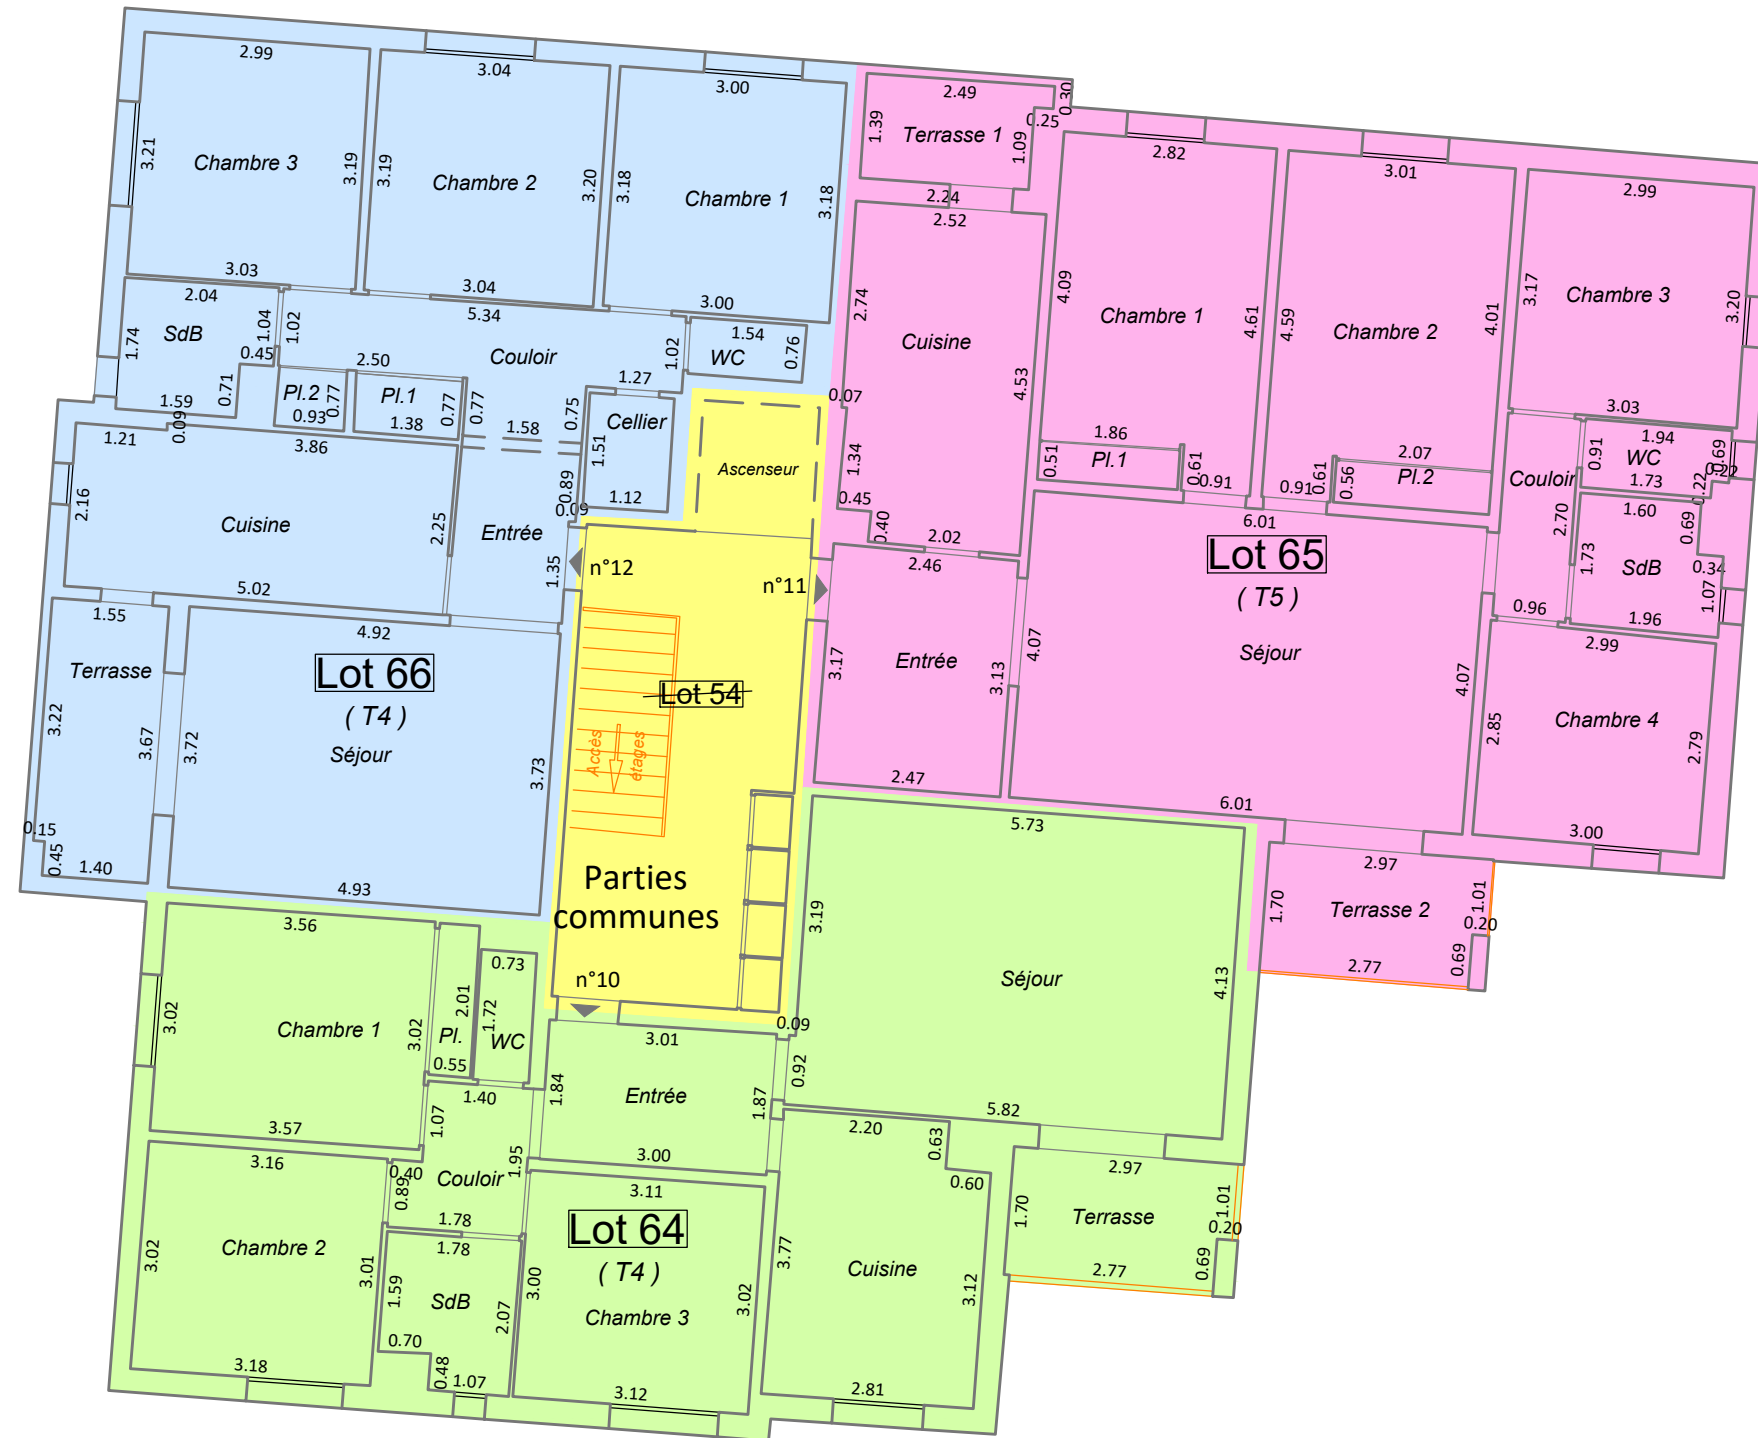

NARBONNE - "4, Rue PECLET"- AL 118

"ENCLOS PECLET"

MODIFICATIF DE COPROPRIETE - ETAT FINAL

BÂTIMENT A - R+3

Echelle:1/100e

4.5



Ref: 21387 - R584 - MARS 2022